INSTALACJA WODY GRZEWCZEJ

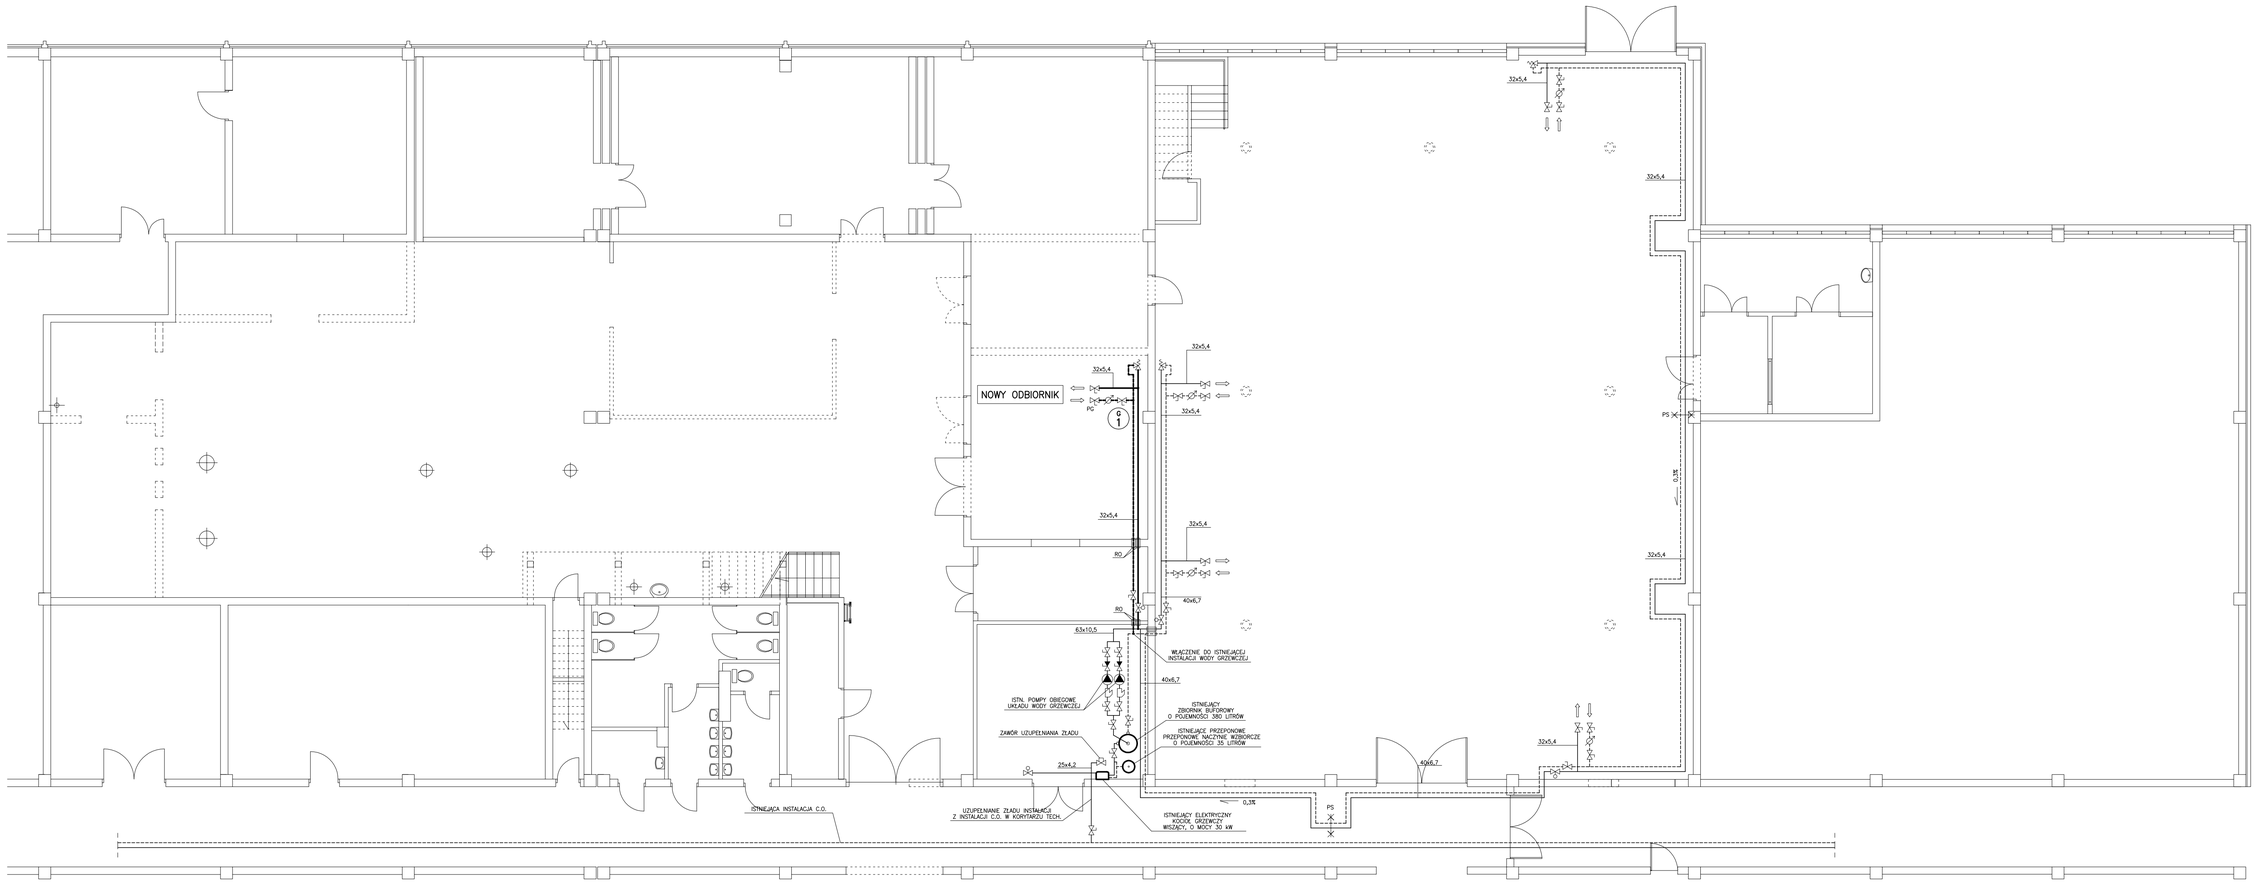

OZNACZENIA:

32x5,4–63x10,5	PROJEKTOWANA INSTALACJA WODY GRZEWCZEJ OPIS ŚREDNIC RUROCIĄGÓW PP PN20 STABI AL PROD. "KAN-THERM" LUB RÓWNOWAŻNEGO
PG	PUNKT ODBIORU WODY GRZEWCZEJ – ARMATURA WG SCHEMATU TECHNOLOGICZNEGO
RO	RURA STALOWA OSŁONOWA

UWAGI
1. UDYTUOWANIE PUNKTÓW POBORU/ODBIORU WODY GRZEWCZEJ W HALI PRZEDSTAWIONO ORIENTACYJNIE. DOKŁADNĄ LOKALIZACJĘ USTALIĆ Z INWESTOREM PODCZAS MONTAŻU.
2. I. W NAJWYŻSZYCH PUNKTACH INSTALACJI ZAMONTOWAĆ ODPOWIETRZNIKI AUTOMATYCZNE.
3. RUROCIĄGI MONTOWAĆ ZE SPADKIEM W KIERUNKU POMIESZCZ. TECHNICZNEGO.

A. P. - PROJEKT ANNA PRZYBYSZEWSKA 00 - 174 Warszawa ul. Miła 8/19			
Inwestor: INSTYTUT TECHNOLOGII EKSPLOATACJI - PIB			Faza: PBW
Nazwa i adres inwestycji: REMONT POMIESZCZEŃ CENTRUM BADAŃ CERTYFIKACYJNYCH ODNAWIALNYCH ŹRODEŁ ENERGII 26-600 RADOM ul. Pułaskiego 6/10			marzec 2018
Projektował: mgr inż. MIROSŁAW KIJAK	Podpis:	Nr. uprawnień: MAZO/0405/PWOS/08	INSTALACJE SANITARNE
Sprawdził: mgr inż. TOMASZ ZIĘBIŃSKI	Podpis:	Nr. uprawnień: SWK/0152/POOS/10	1 : 100
Tyt.Rys.: INSTALACJA WODY GRZEWCZEJ (RZUT PARTERU)			S-9