SCHEMAT ZASADNICZY ROZDZIELNICY RG/2

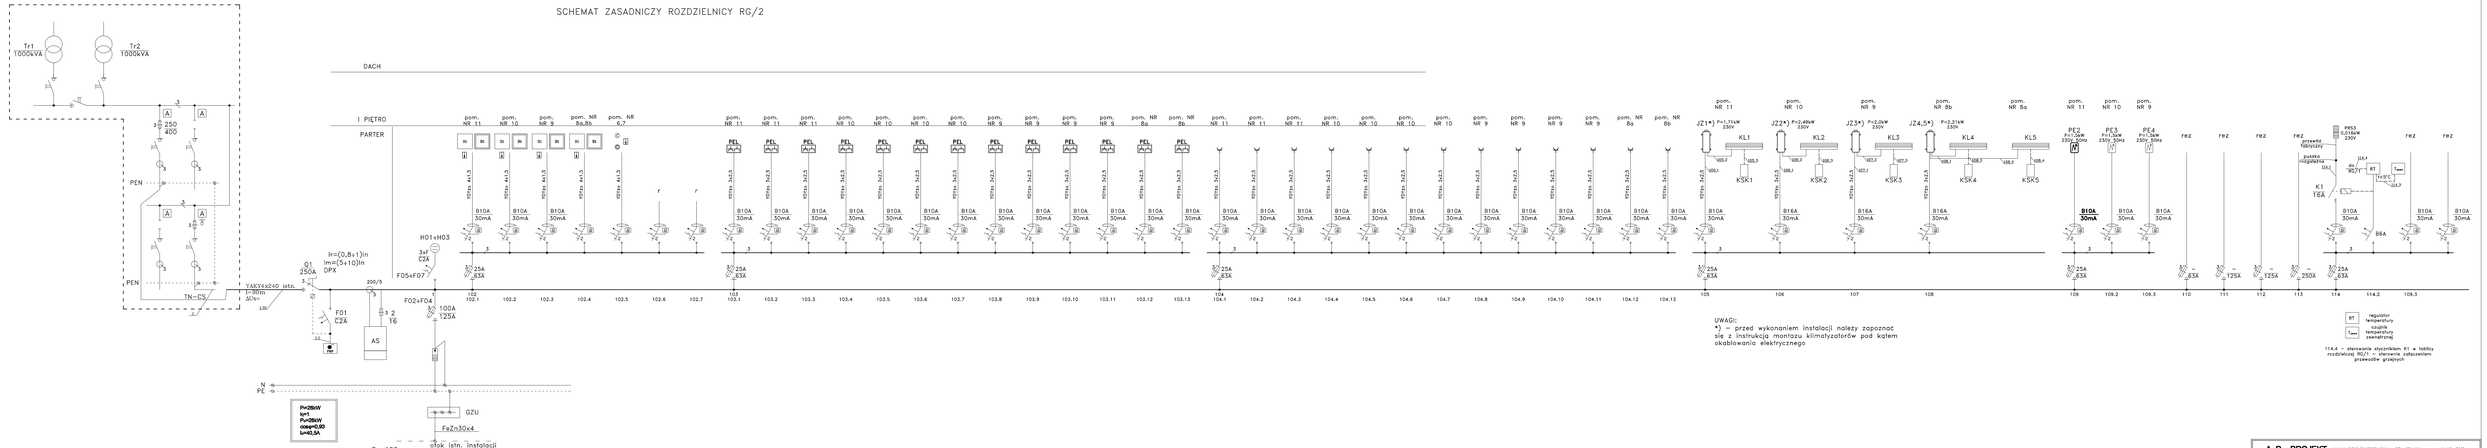

UWAGI:
*) – przed wykonaniem instalacji należy zapoznać się z instrukcją montażu klimatyzatorów pod kątem okablowania elektrycznego

RT – regulator temperatury
T zew – czujnik temperatury zewnętrznej

114.4 – sterowanie stycznikiem K1 w tablicy rozdzielczej RG/1 – sterowanie załączeniem przewodów grzejnych

Ochrona przeciwporażeniowa przy uszkodzeniu samoczynne wyłączenie zasilania. Układ sieci TN-S.

A. P. - PROJEKT ANNA PRZYBYSZEWSKA 00 - 174 Warszawa ul. Miła 8/10			
Inwestor: INSTYTUT TECHNOLOGII EKSPLOATACJI - PIB			Fazy: PBW
Nazwa i lokalizacja obiektu: REMONT POMIESZCZEŃ CENTRUM BADAŃ CERTYFIKACYJNYCH ODNAWIALNYCH ŹRÓDEŁ ENERGII 26-600 RADOM ul. Pułaskiego 6/10			Instalacji 2014
Proj.	mgr inż. LESZEK BOŻEK		Nr tel. 694 61 94 ELEKTRYCZNA
Sprw.	mgr inż. TOMASZ KŁODA		
Rys.	mgr inż. MAREK HERNIK		Nr tel. 69 87 886 -
Tytuł rys.	Schemat zasadniczy tablicy rozdzielczej RG/2		E-7