
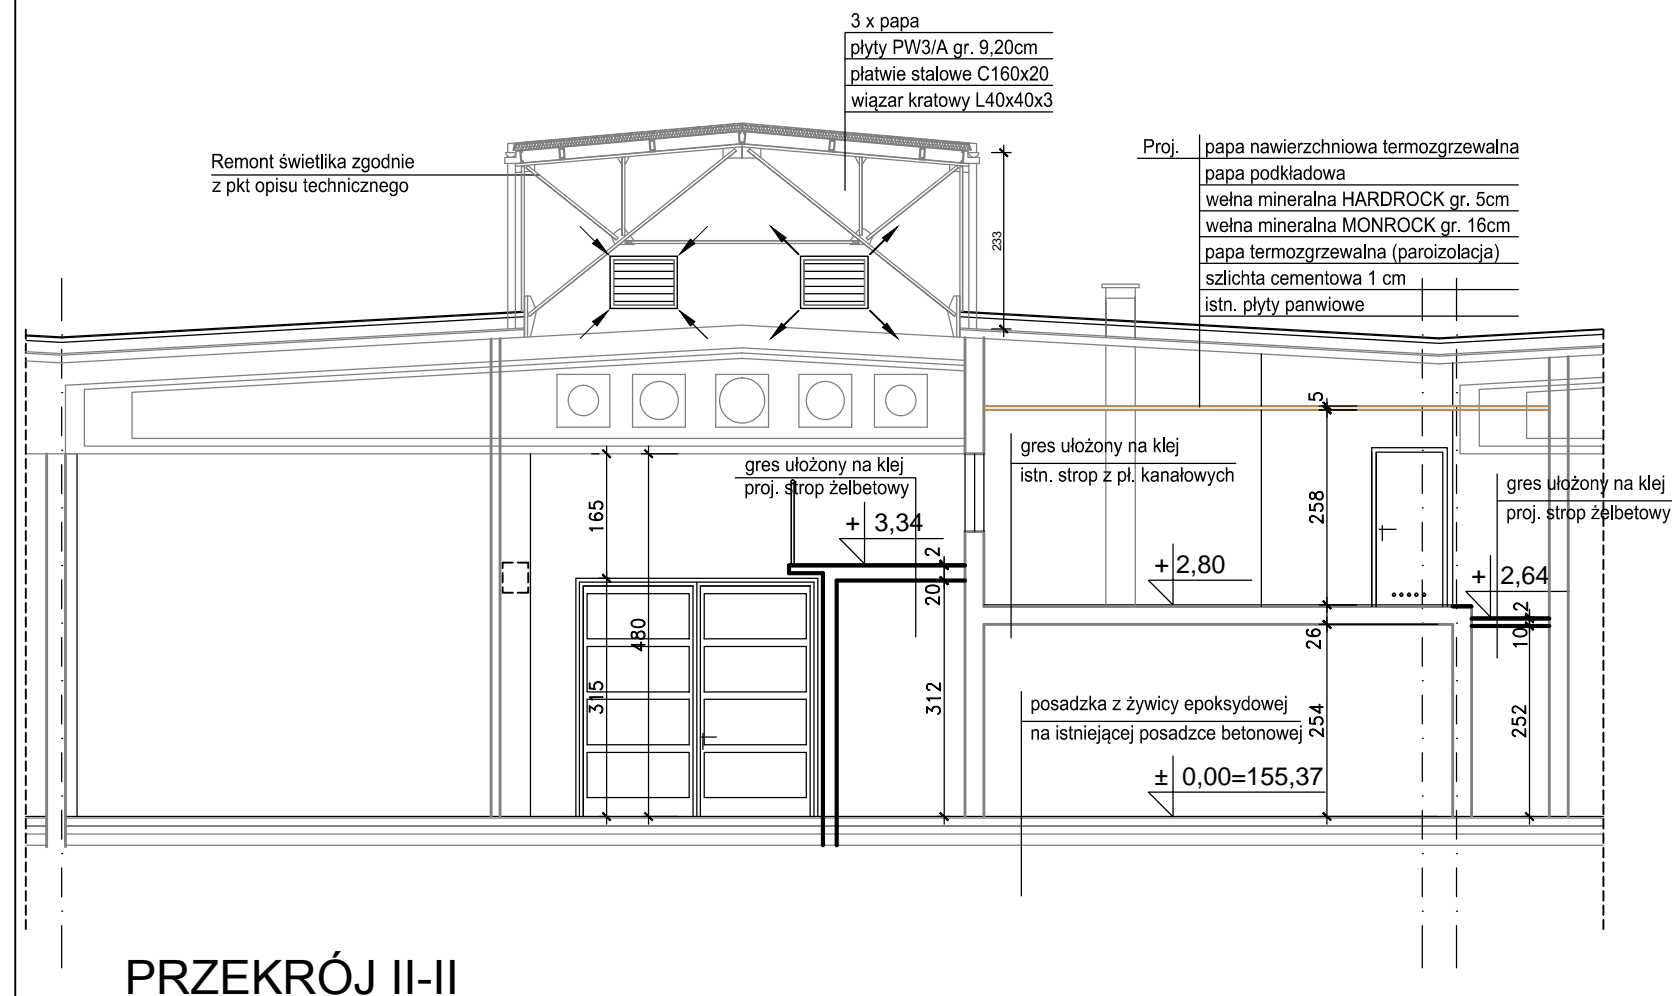


PRZEKROJE

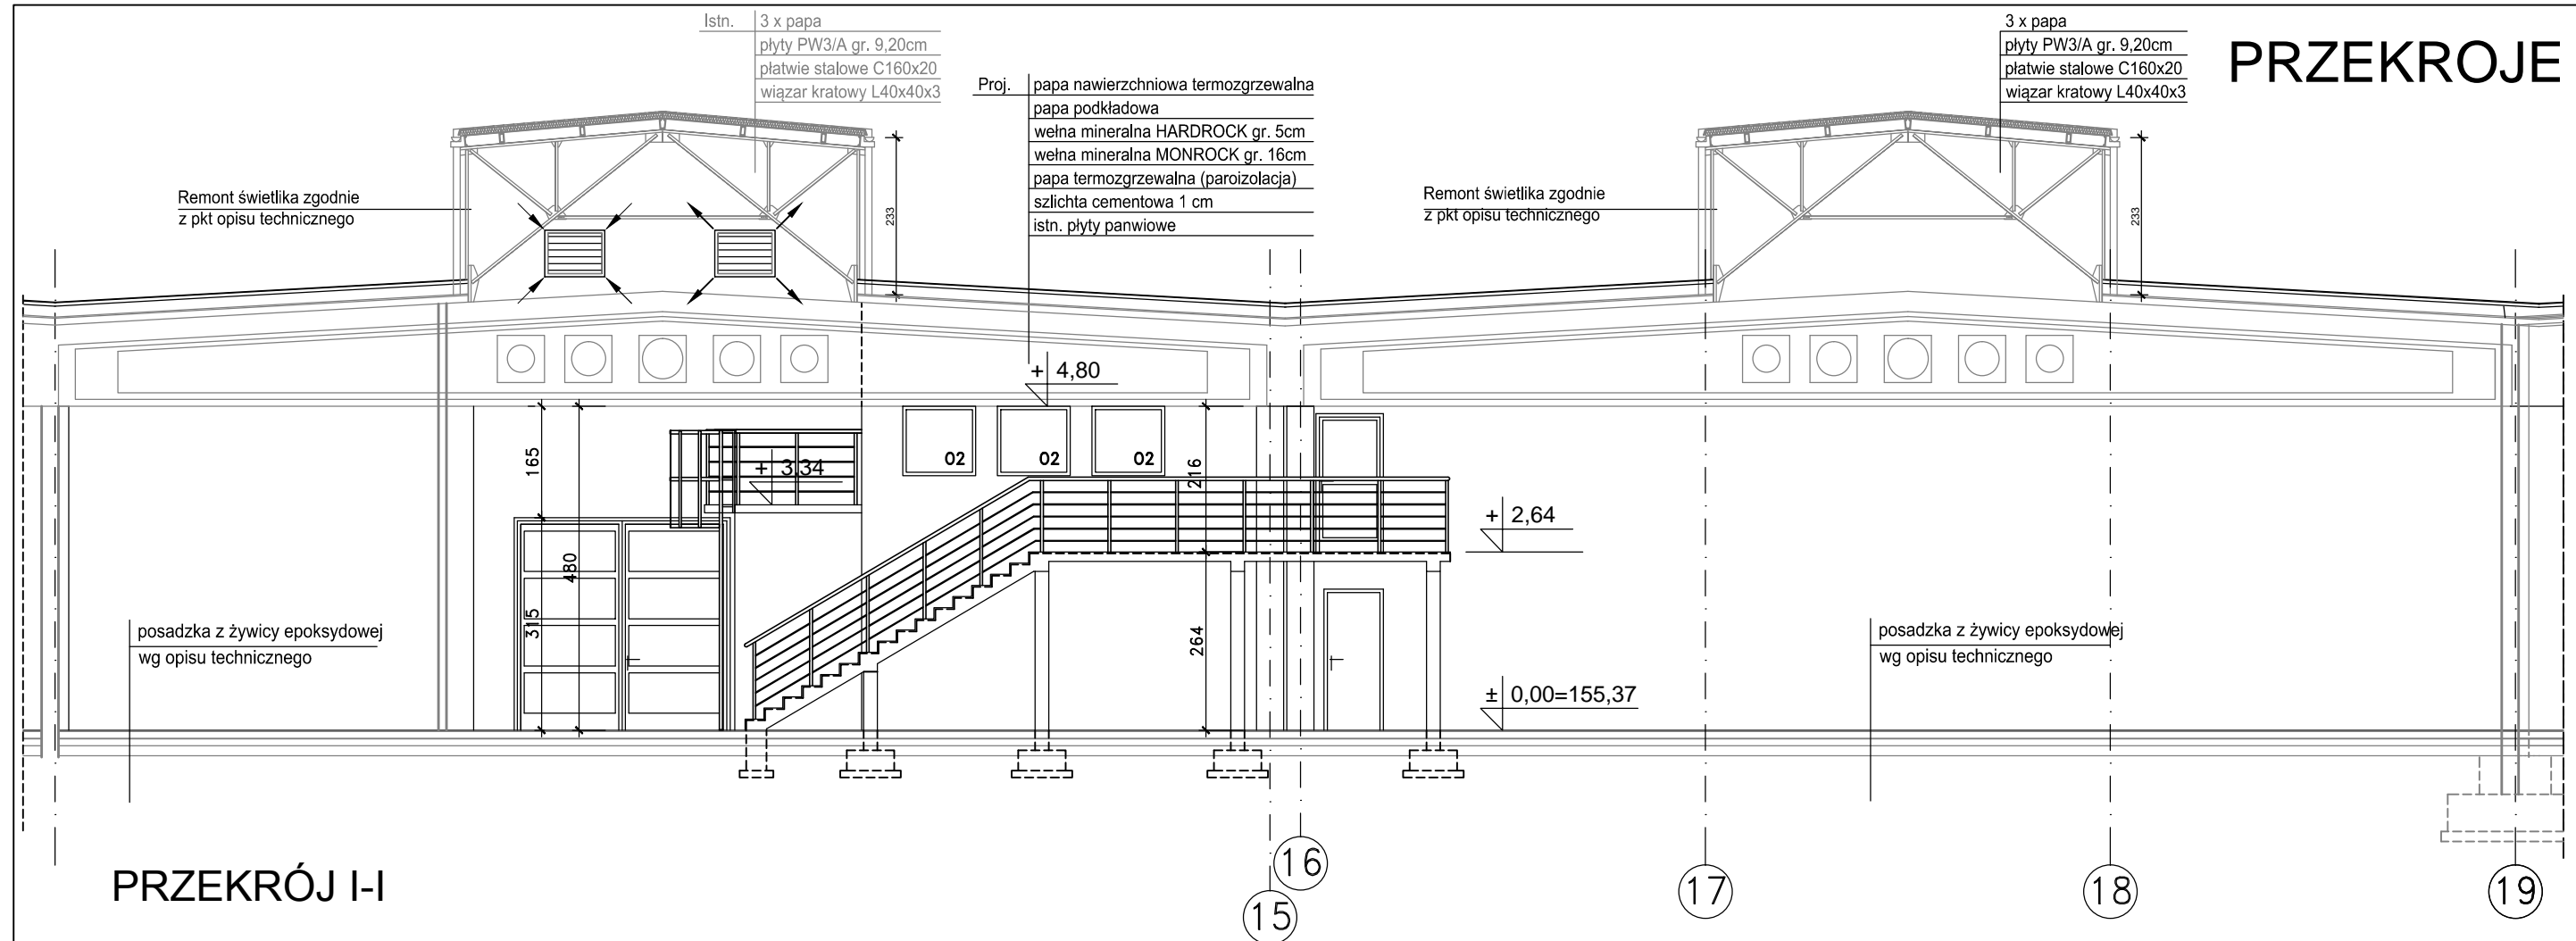

A. P. - PROJEKT ANNA PRZYBYSZEWSKA 00 - 174 Warszawa ul. Miła 8/19			
Inwestor INSTYTUT TECHNOLOGII EKSPLOATACJI - PIB			Faza PBW
Nazwa i adres inwestycji REMONT POMIESZCZEŃ CENTRUM BADAŃ CERTYFIKACYJNYCH ODNAWIALNYCH ŹRÓDEŁ ENERGII 26-600 RADOM ul. Pułaskiego 6/10, dz. nr ewid. 115 (część), obręb II			Data marzec 2018
Proj. mgr inż. arch. ANNA PRZYBYSZEWSKA	Podpis	Nr. uprawnień St-67/89 <i>Spec. architektoniczna</i>	Data ARCHITEKTURA
Spr. mgr inż. arch. ALINA TURKIEWICZ-STANIAK	Podpis	Nr. uprawnień Wa-479/92 <i>Spec. architektoniczna</i>	Skala 1 : 100
Tyt. rys. PRZEKROJE I-I i II-II			Nr. rys. A-5